


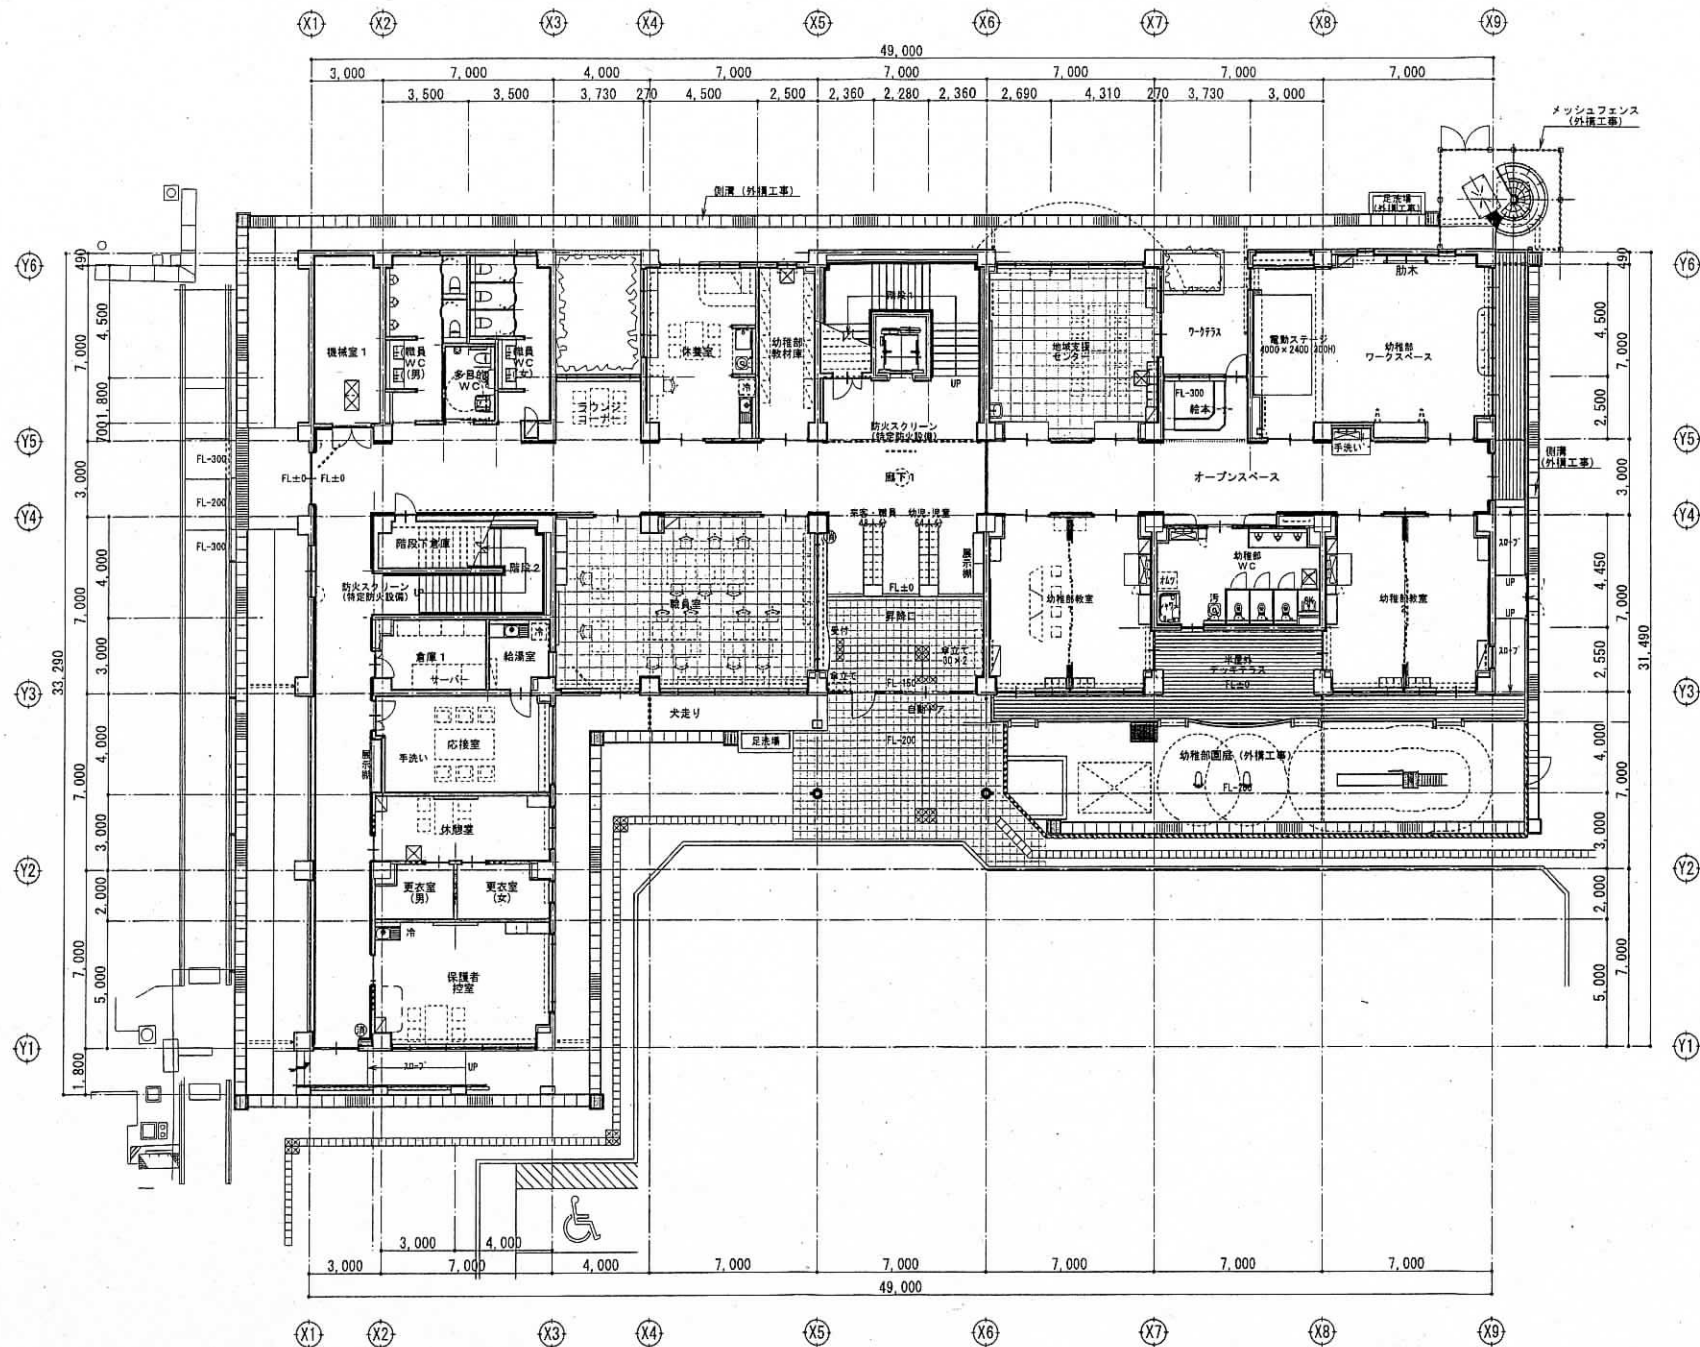


工事名称	聴覚支援学校福島校改築（建築・外構）工事
建築士事務所登録番号	第一級建築士登録番号第268342号
一般建築士事務所登録番号11(902)第1540号	氏名 鈴木 安幸

図面名称	1階平面図
管理	登録番号 第一級建築士登録番号第268342号
建築士	氏名 鈴木 安幸

SCALE 1:150 (A2)	DATE H29. 9	NO. A-012
棟	建築	構造
図	電気	機械

株式会社 設計
福島市東二丁目3-8
TEL 024-233-3381
E-MAIL fukushima@fukushima-kai.com

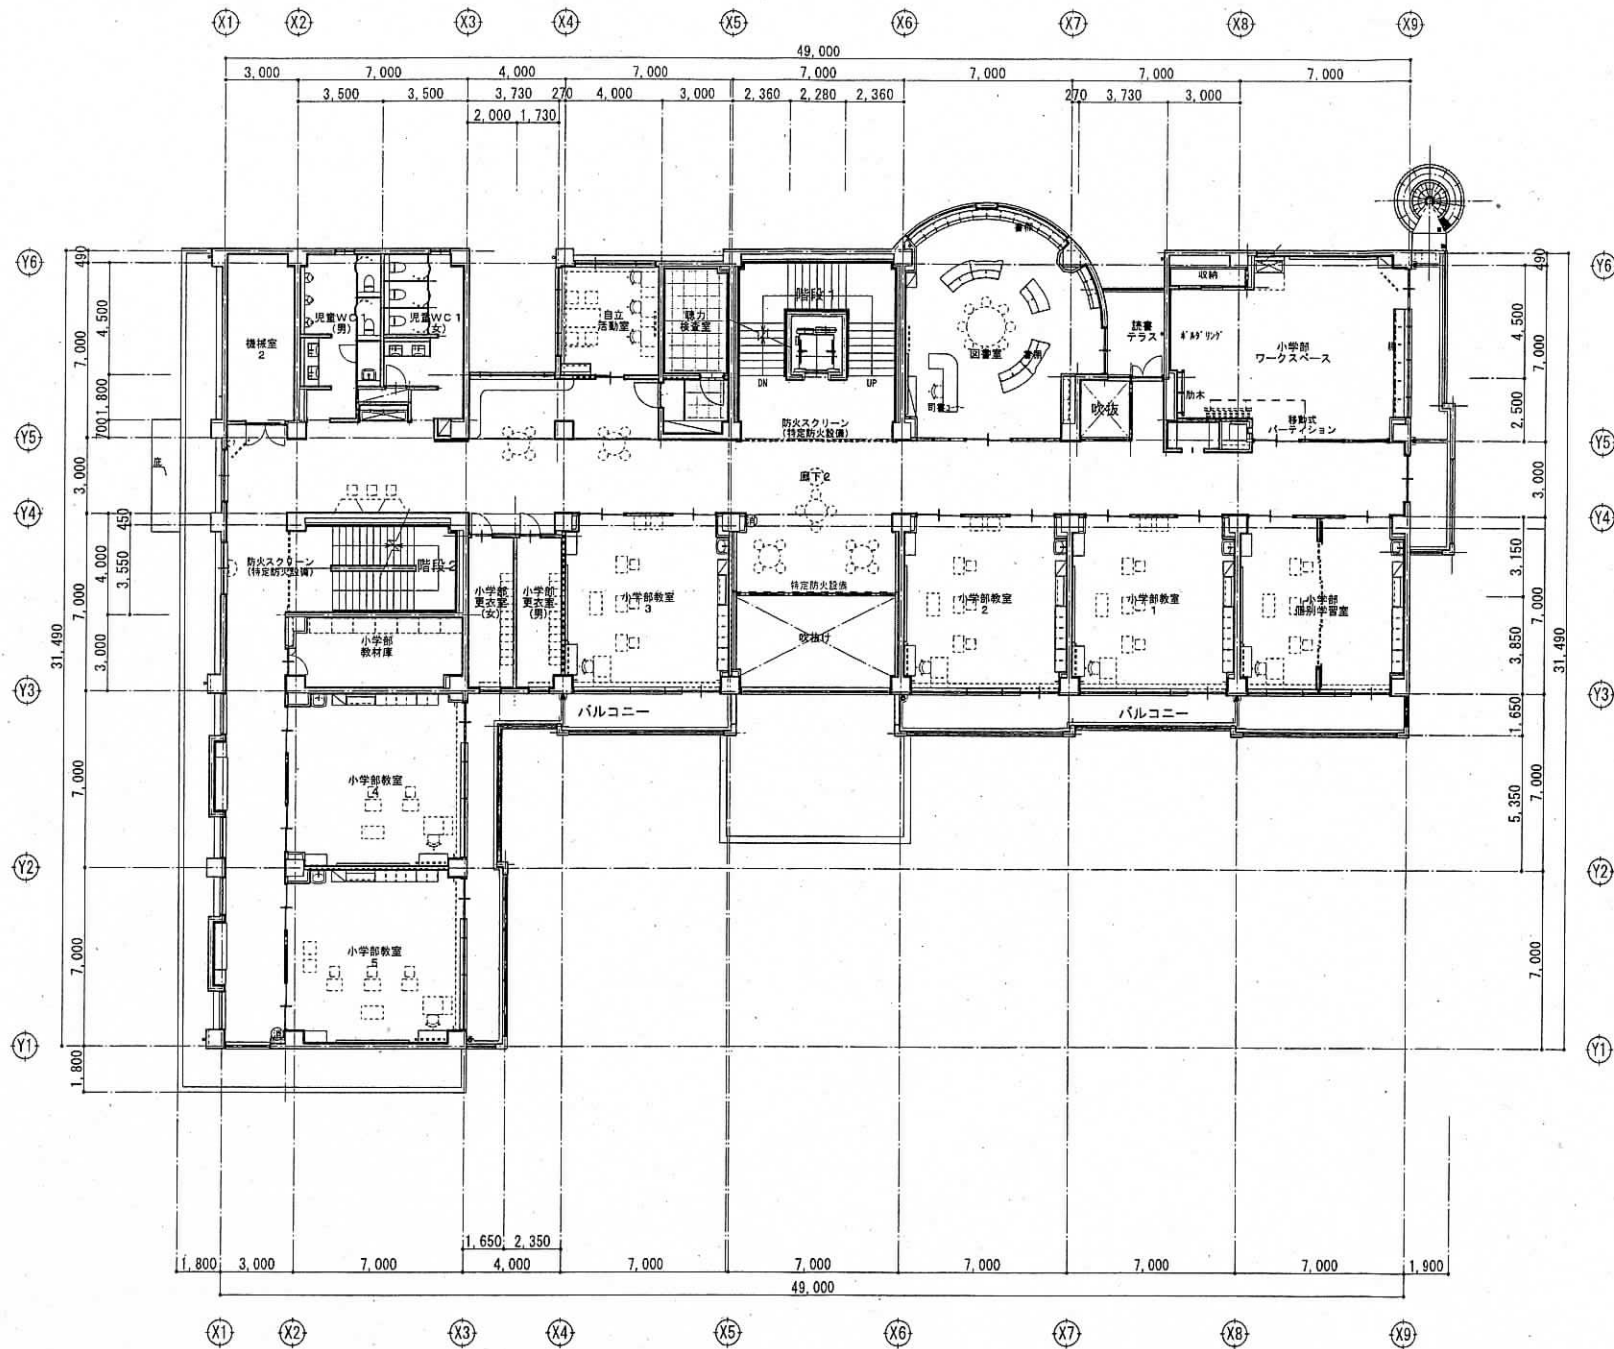

工事名称 聴覚支援学校福島校改築（建築・外構）工事

図面名称 2階平面図

建築士事務所登録番号

管理 登録番号 一級建築士登録番号第268342号

一級建築士事務所登録番号11(902)第1540号

建築士 氏名 鈴木 宏幸


SCALE 1:150 (A2)

DATE H29. 9

NO. A-013

棟	用途	電気	機械

株式会社 社設計
福島市東二丁目3-8
TEL: 024-231-2001
e-mail: info@shinsei.co.jp

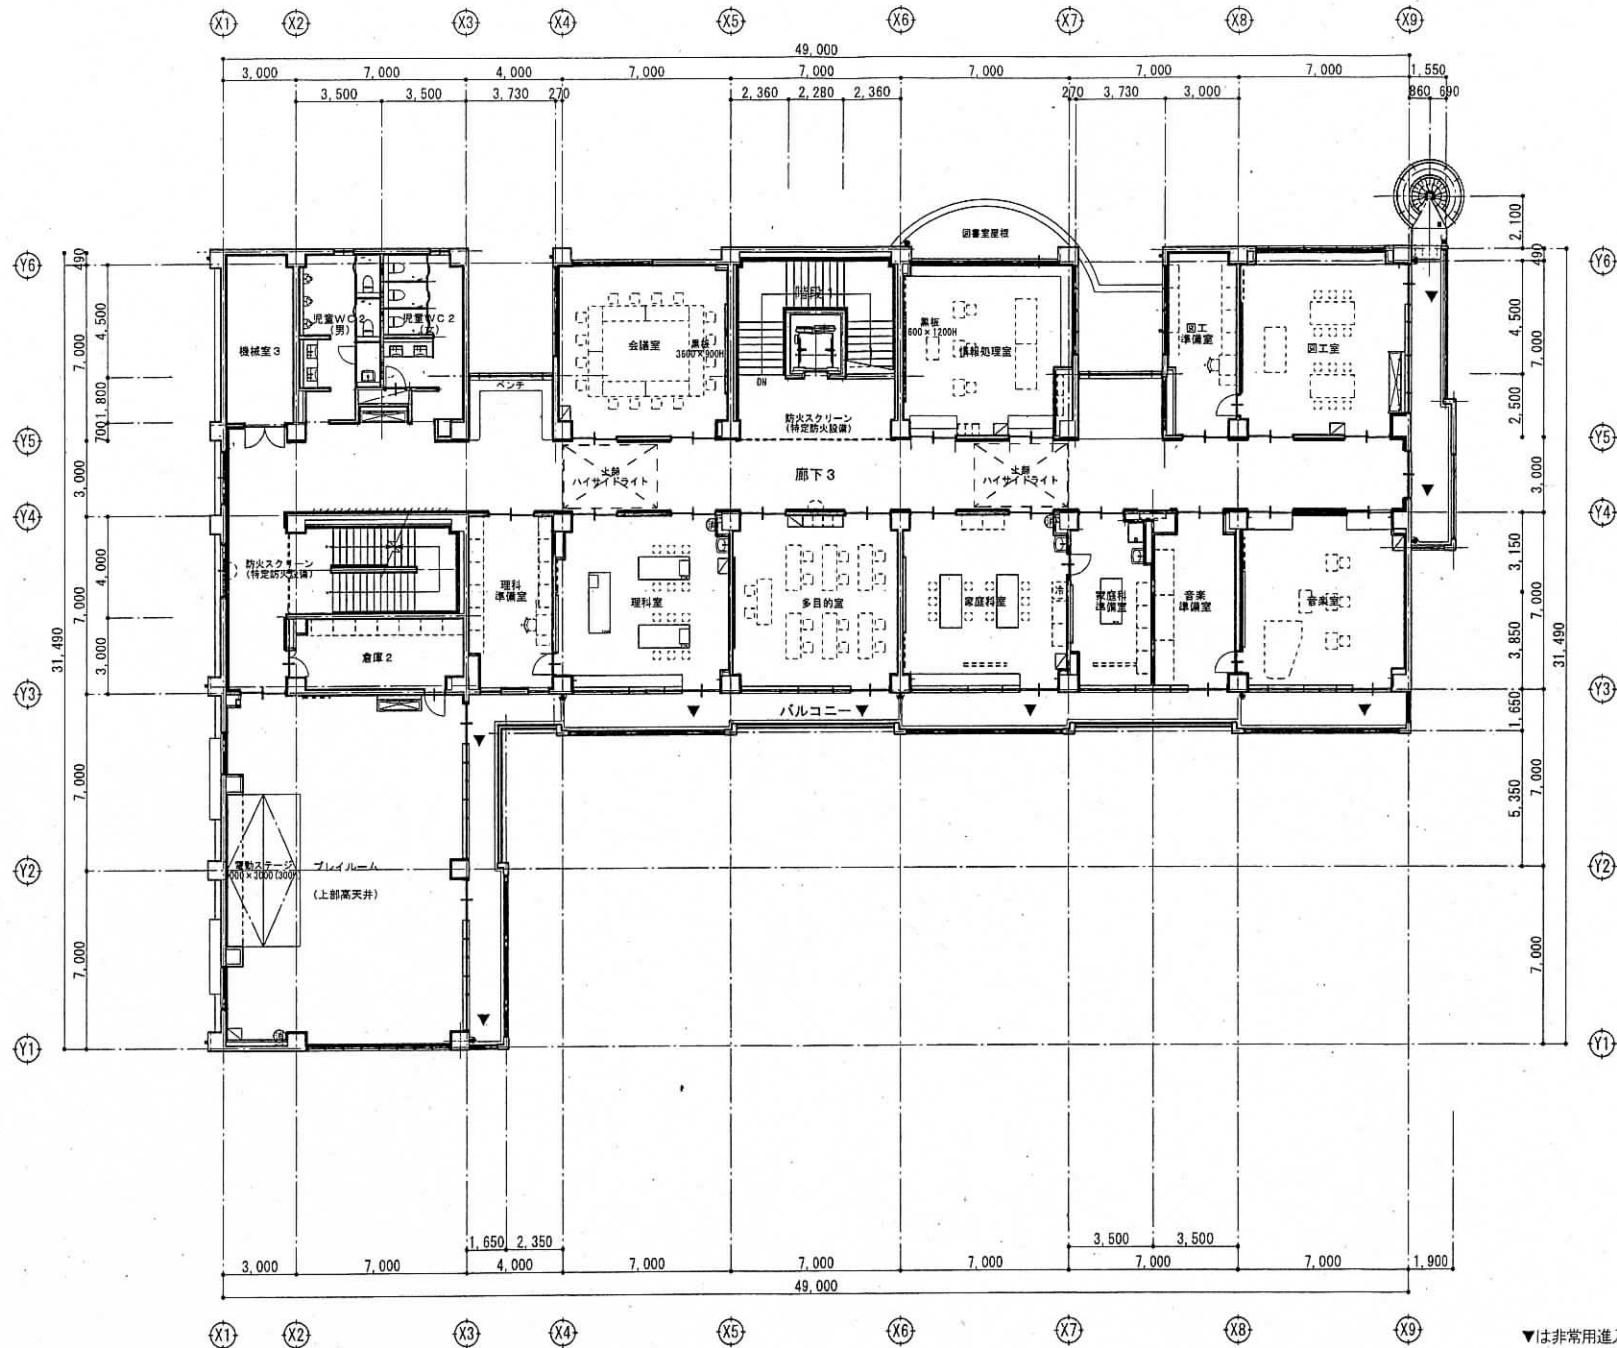

▼は非常用進入マーク取付位置を示す

工事名称 聴覚支援学校福島校改築（建築・外構）工事	図面名称 3階平面図	SCALE 1:150 (A2)	DATE H29. 9	NO. A-014
建築士事務所登録番号	管理 登録番号 一級建築士登録番号第268342号	図	構造	電気
一級建築士事務所登録番号11(902)第1540号	建築士 氏名 鈴木 宏 幸			

株式会社 社設計
〒980-0001 福島県福島市
TEL: 024-231-2001
e-mail: fukushima@fukushima.co.jp